

# BALKONGPROJEKTET BILAGA 3 - RITNINGAR

# INNEHÅLLSFÖRTECKNING

Fasadritningar Älghagsgatan 2

Fasadritningar Älghagsgatan 4


Fasadritningar Hjorthagsgatan 3

Fasadritningar Hjorthagsgatan 5

Planlösning typrum

Föreslagen utformning balkonger

# FASADRITNINGAR ÄLGHAGSGATAN 2

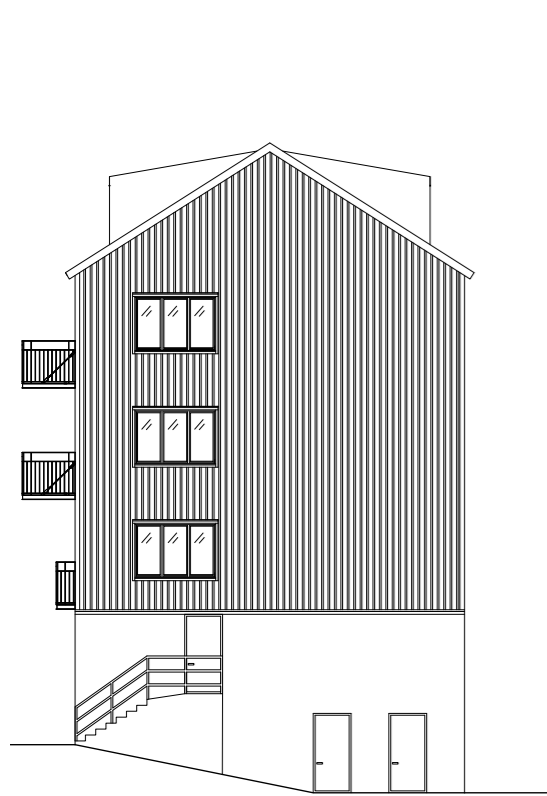


HUS 2 FASAD MOT NORR




HUS 2 FASAD MOT VÄST

HUS 2 FASAD MOT VÄST

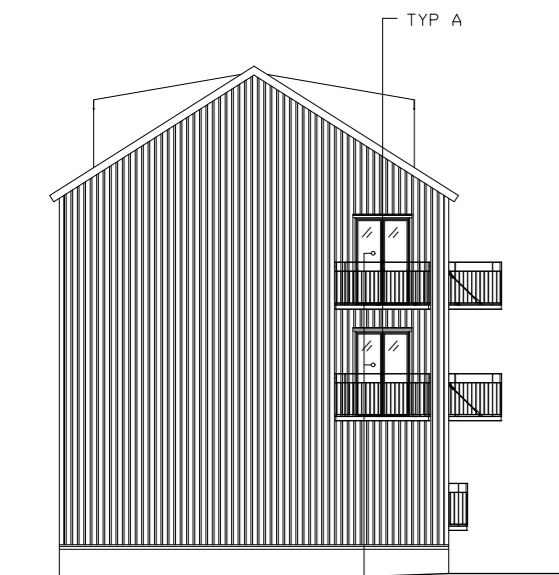

HUS 2 FASAD MOT SÖDER

NYA ÖPPNINGAR  
I VÄGG

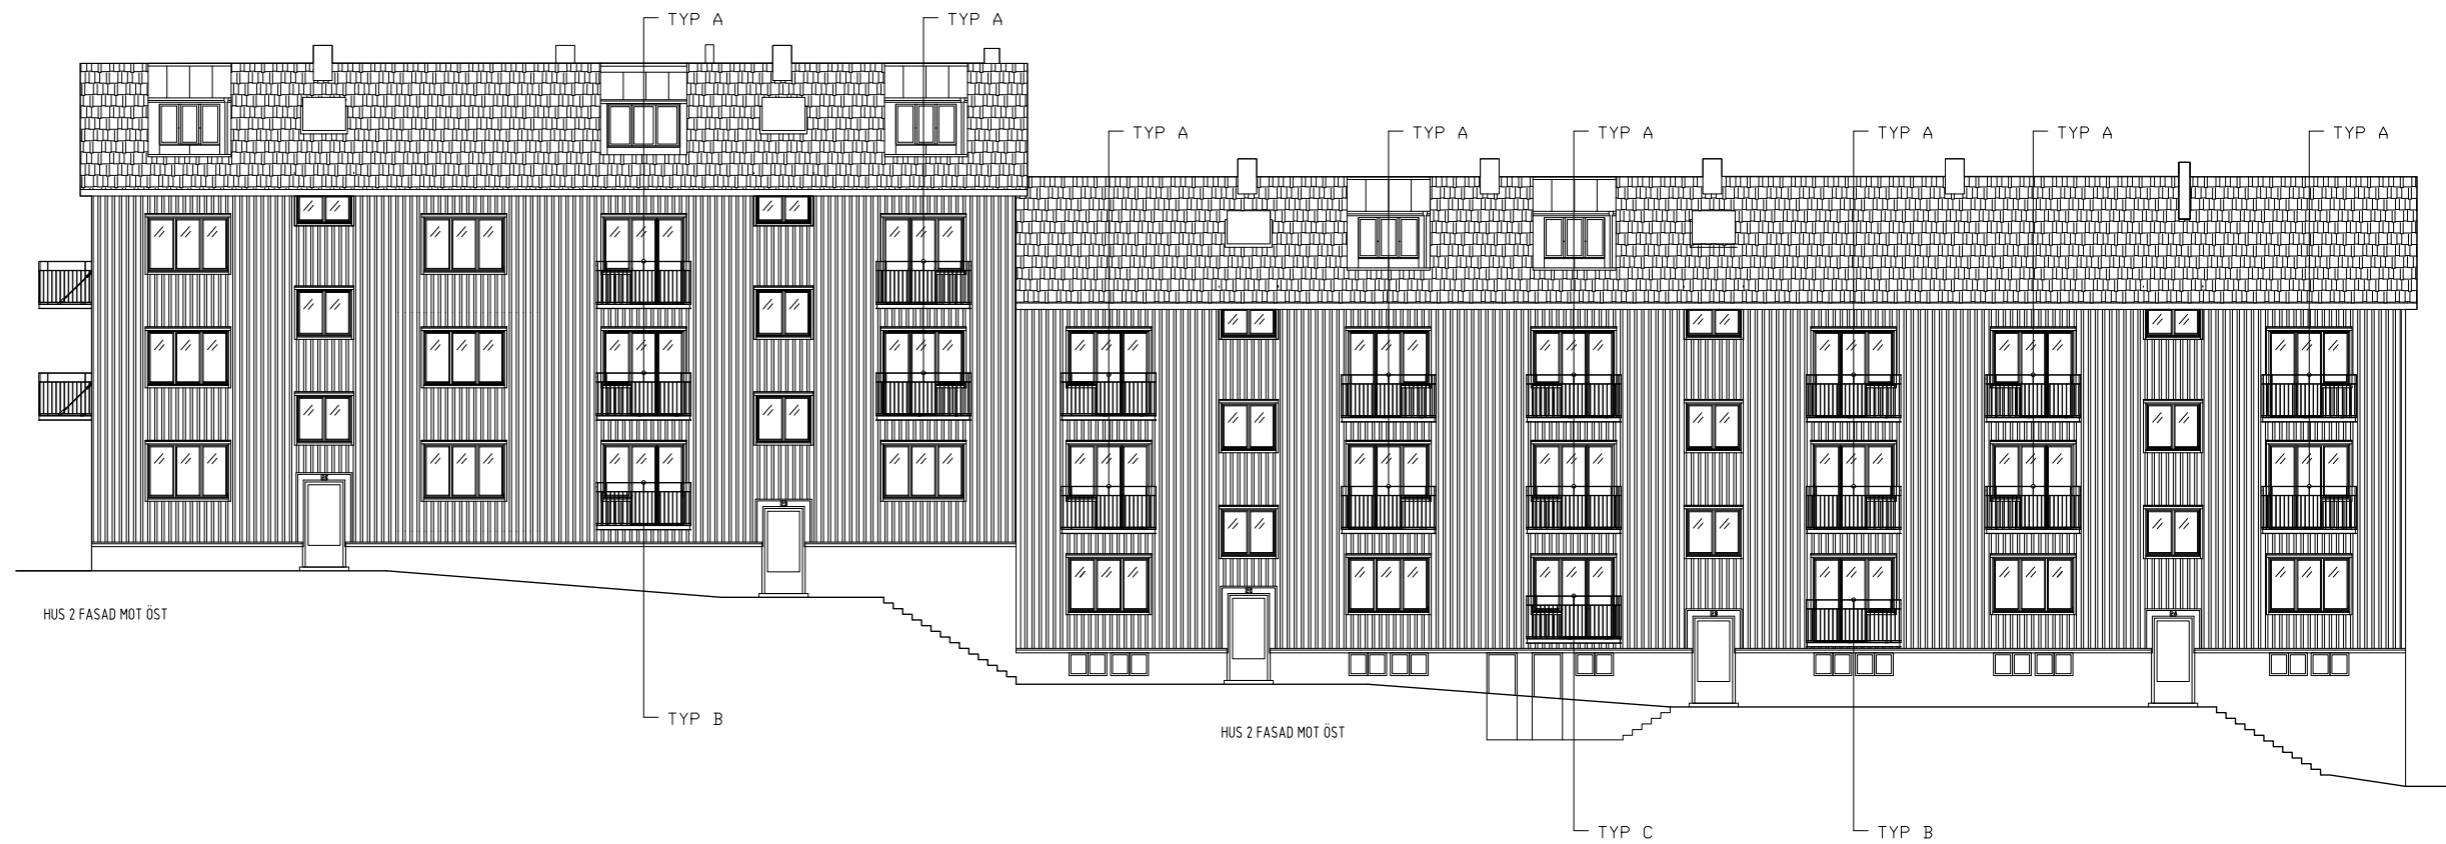

HUS 2 FASAD MOT ÖST

HUS 2 FASAD MOT ÖST

TYP B


TYP C

TYP B



# FASADRITNINGAR ÄLGHAGSGATAN 4




# FASADRITNINGAR HJORTHAGSGATAN 3

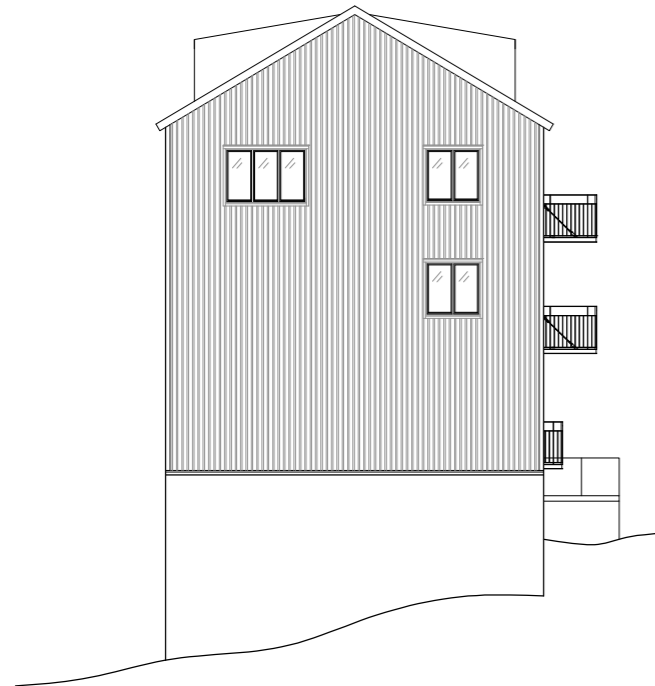


HUS 3 FASAD MOT NORR

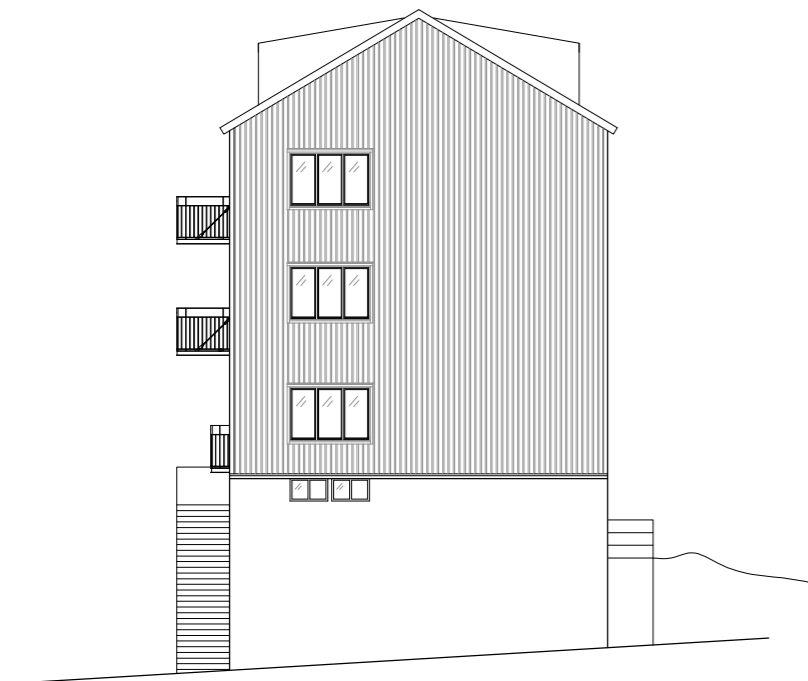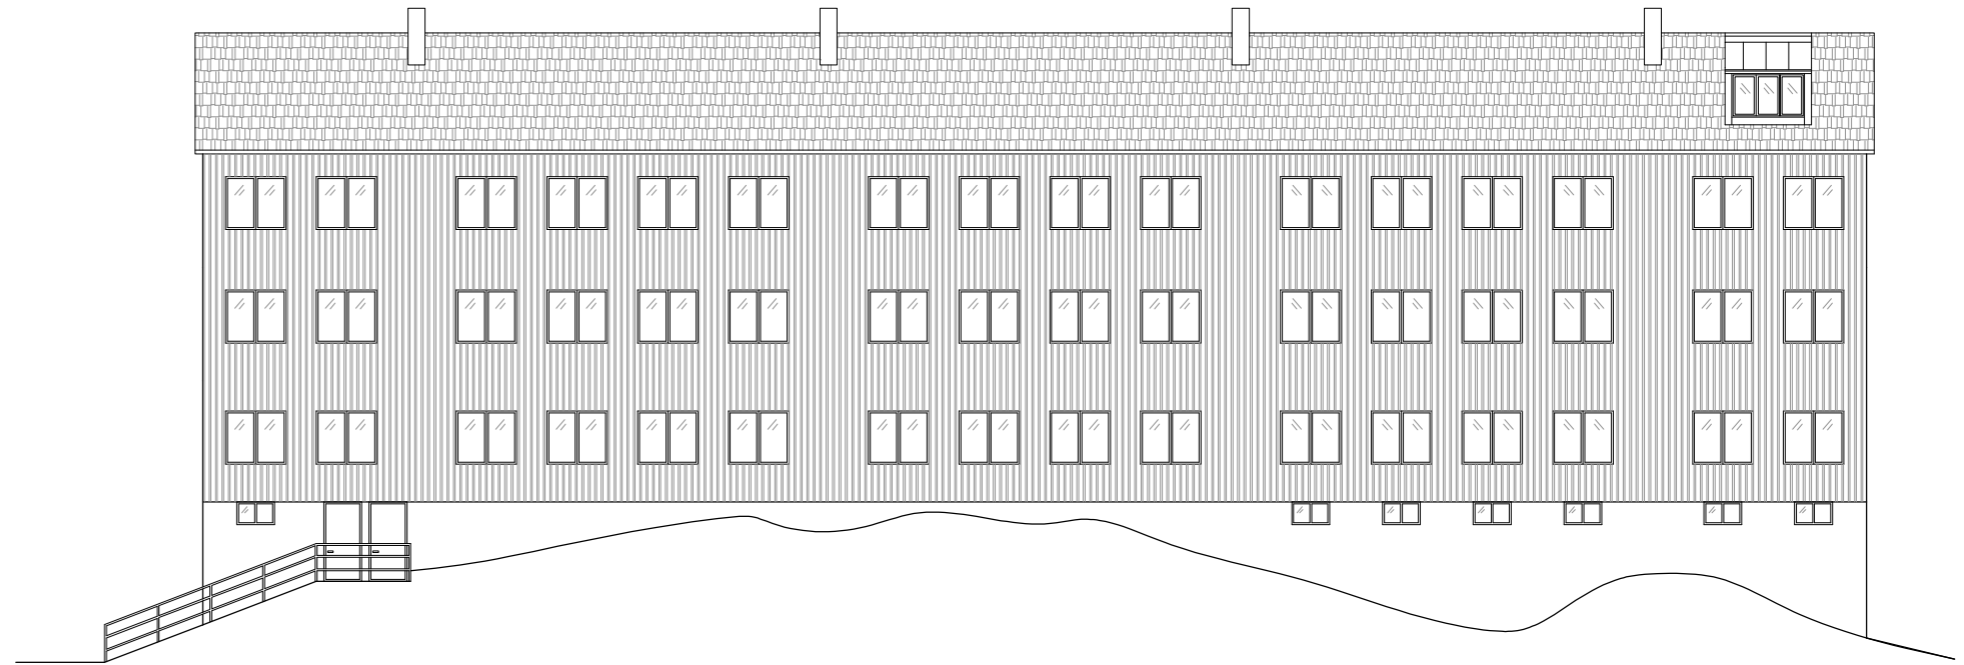

HUS 3 FASAD SÖDER

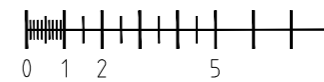


# FASADRITNINGAR HJORTHAGSGATAN 5

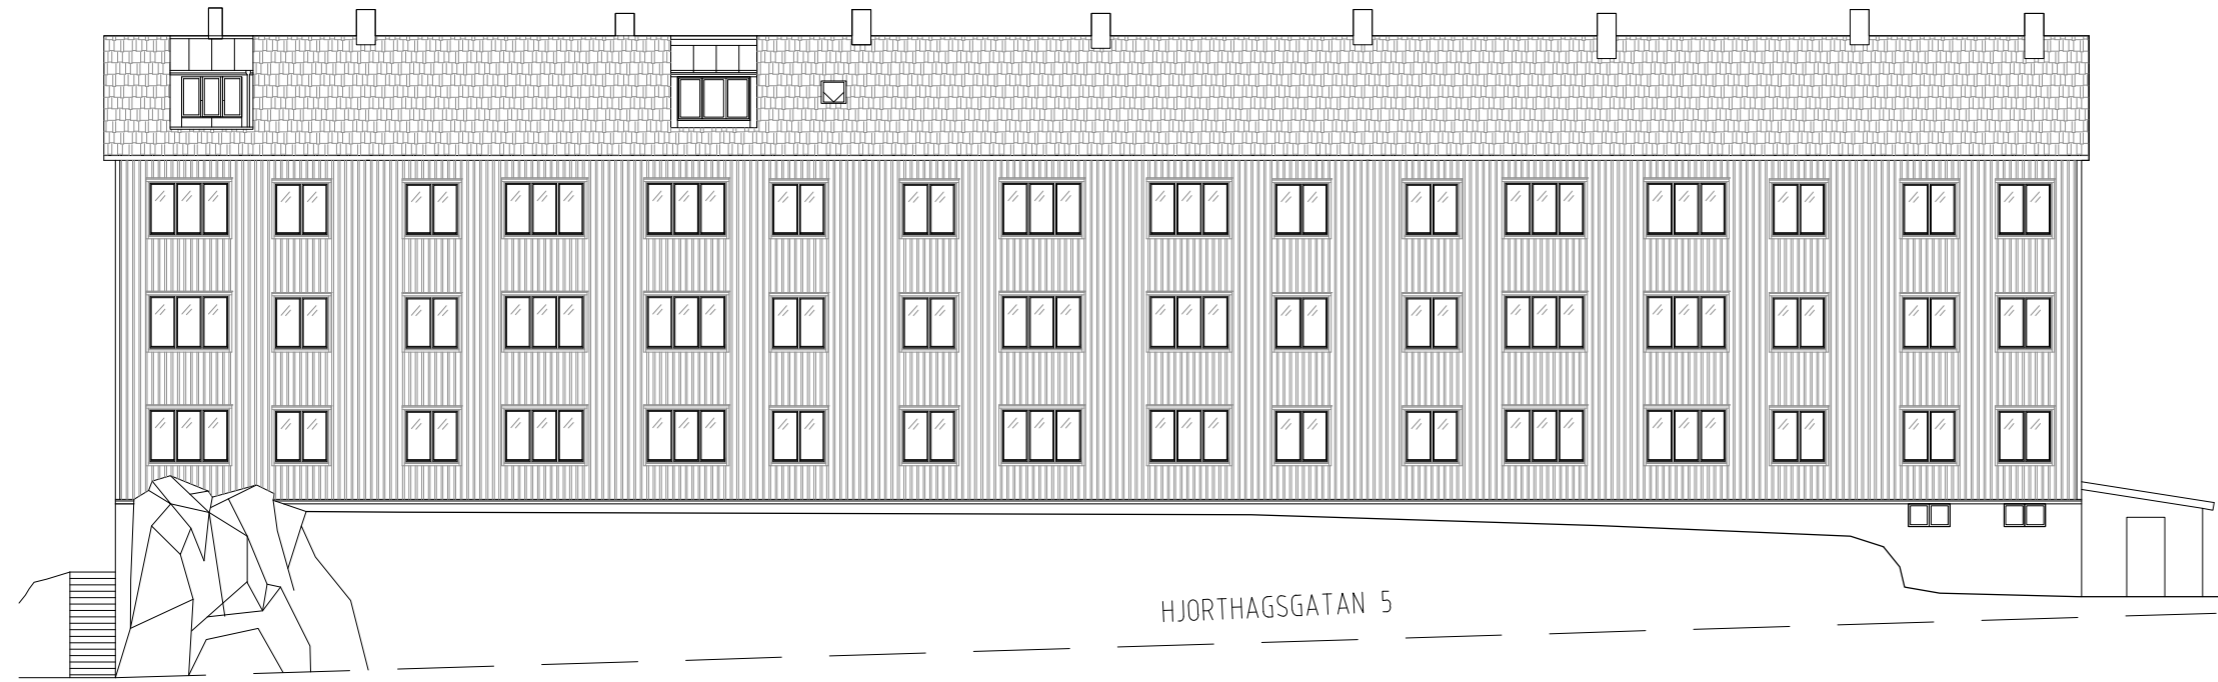


HUS 5 FASAD MOT VÄST


HUS 5 FASAD MOT VÄST

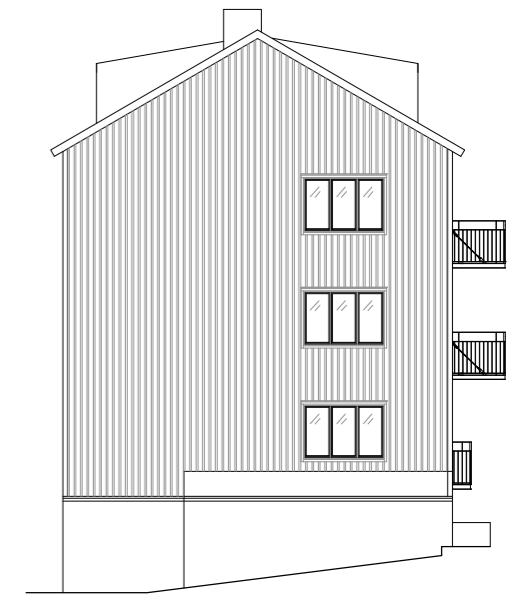


HUS 5 FASAD MOT SÖDER

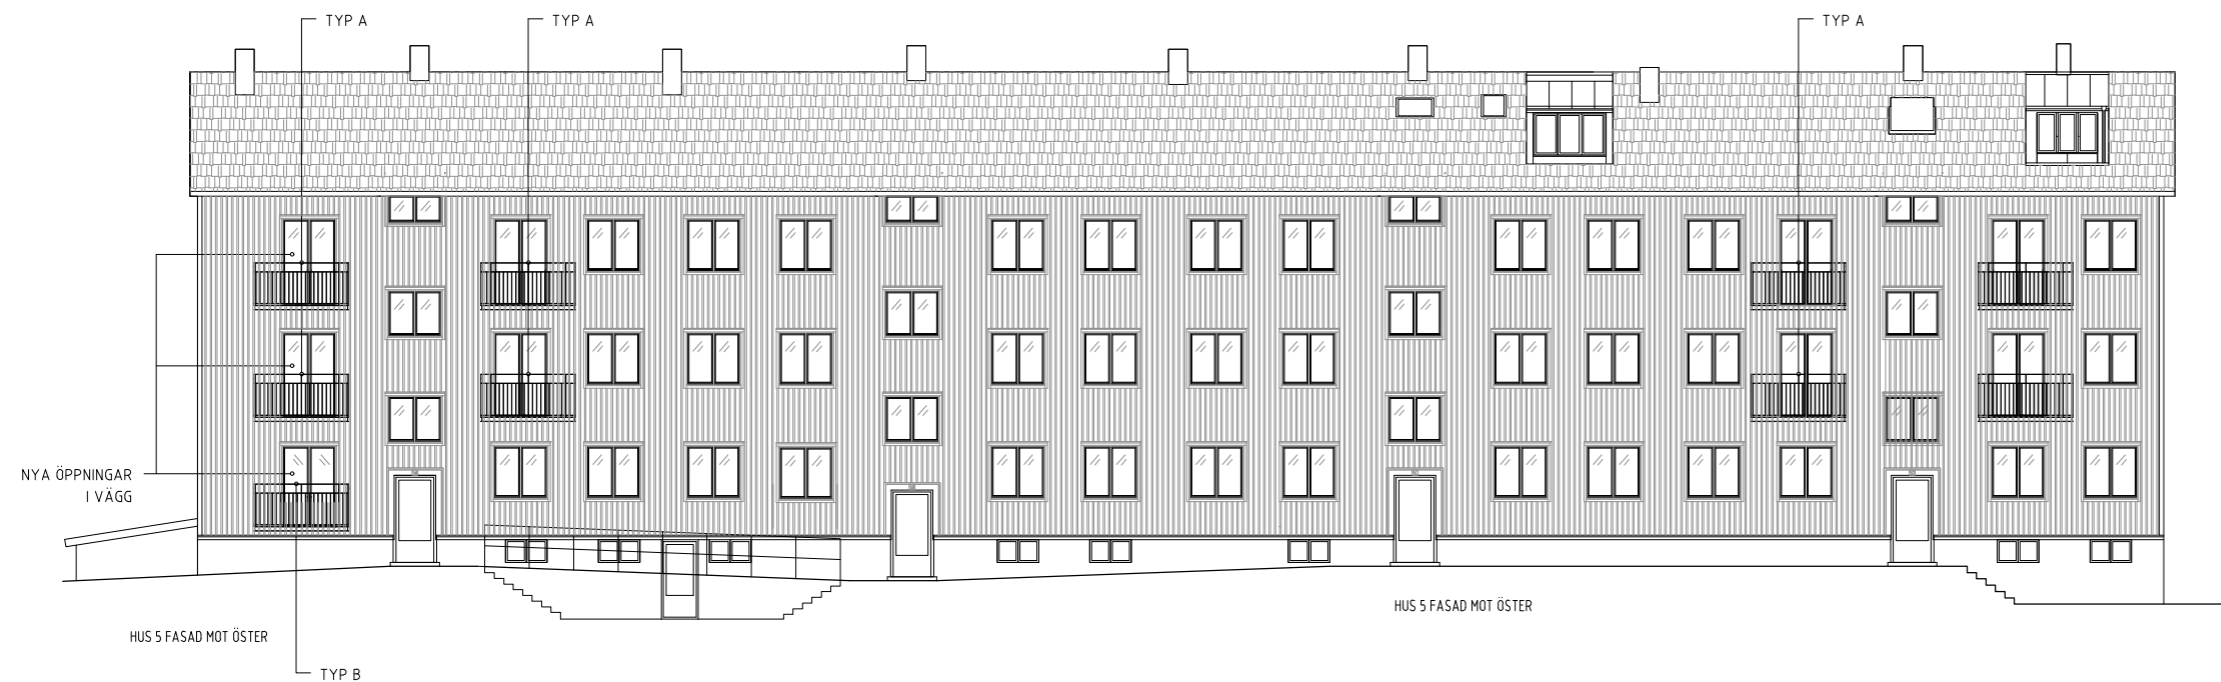

HUS 5 FASAD MOT ÖSTER

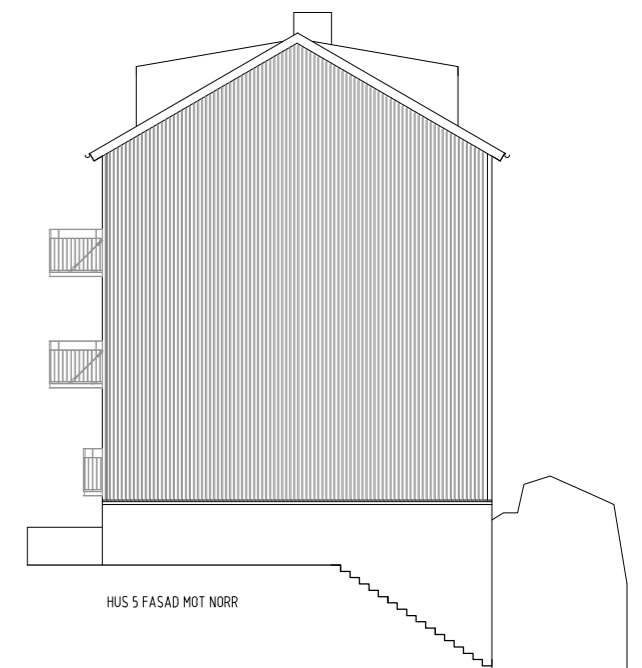

HUS 5 FASAD MOT NORR

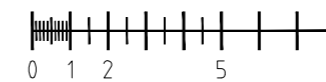


# PRINCIP FÖR UTFORMNING AV BALKONGER

Illustration av kulör för nya balkonger.  
Kulör inritat på beviljat bygglov för byte av fasad  
till trä.




Sockel: NCS S 2002-G50Y  
Fotbräda: NCS S 1002-G50Y  
Foder: NCS S 1002-G50Y  
Dörr: NCS S 4010-G50Y  
Panel: NCS S 1002-G50Y  
Balkong: NCS S 6010-G50Y

# PLANLÖSNING TYPRUM

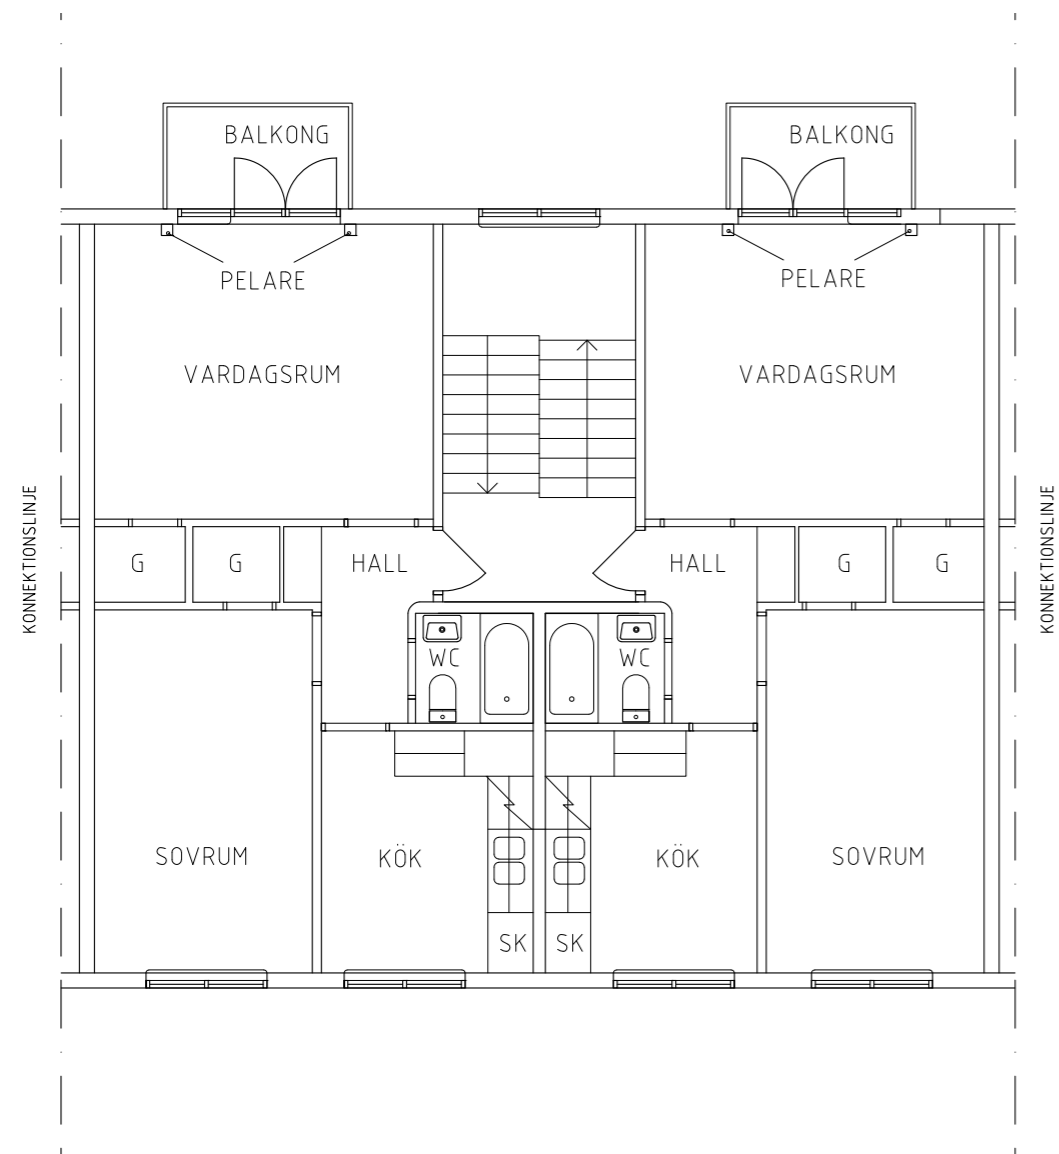

2 RoK

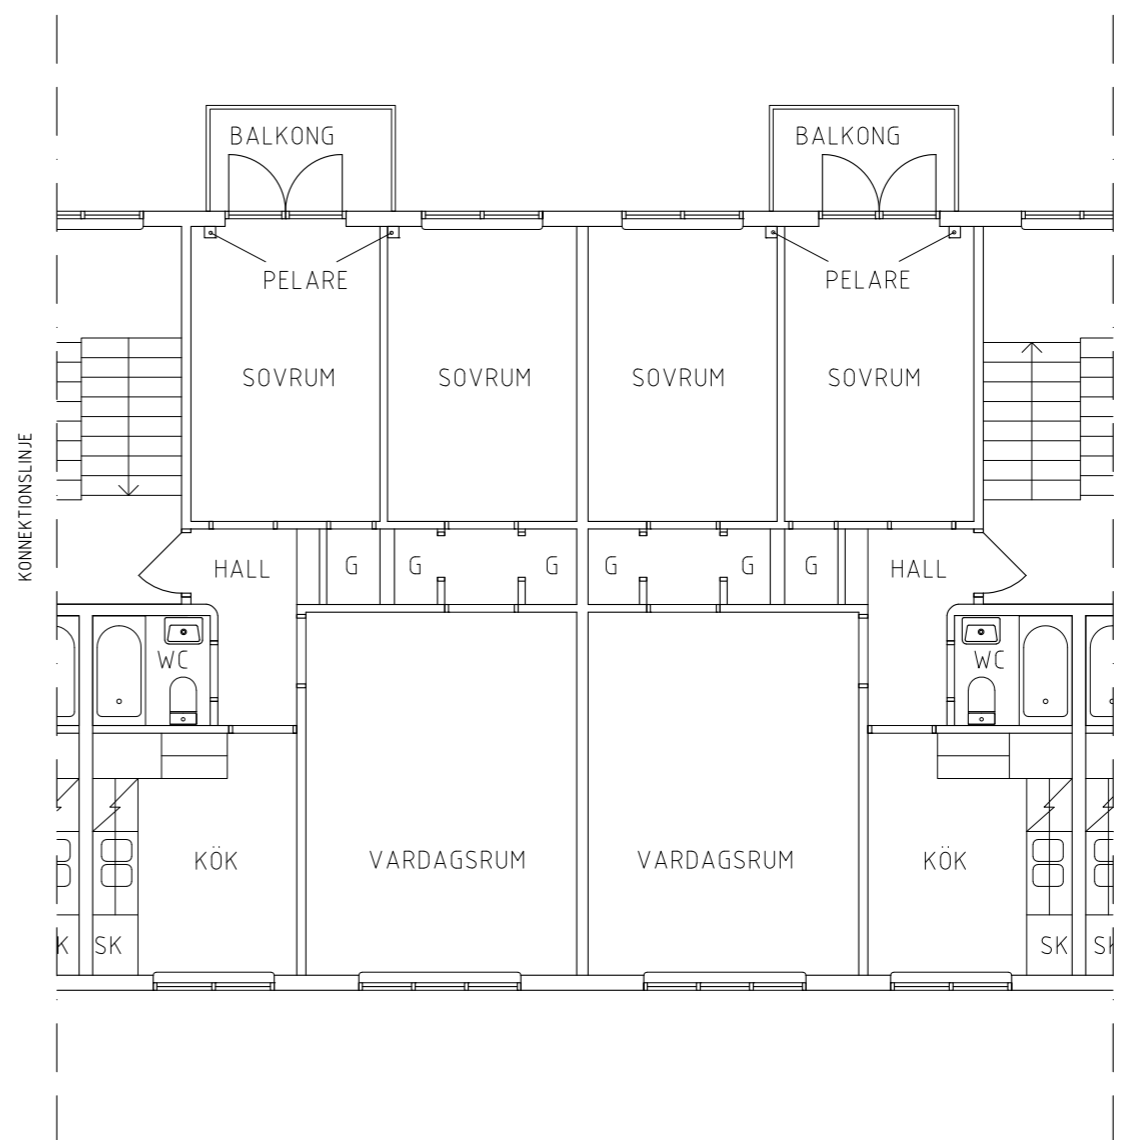

3 RoK